


GEPREFABRICEEERDE BETONNEN BAKKEN VOOR WATERAFVOER - TYPE AII BACS PRÉFABRIQUÉS EN BÉTON POUR L'ÉVACUATION DES EAUX - TYPE AII

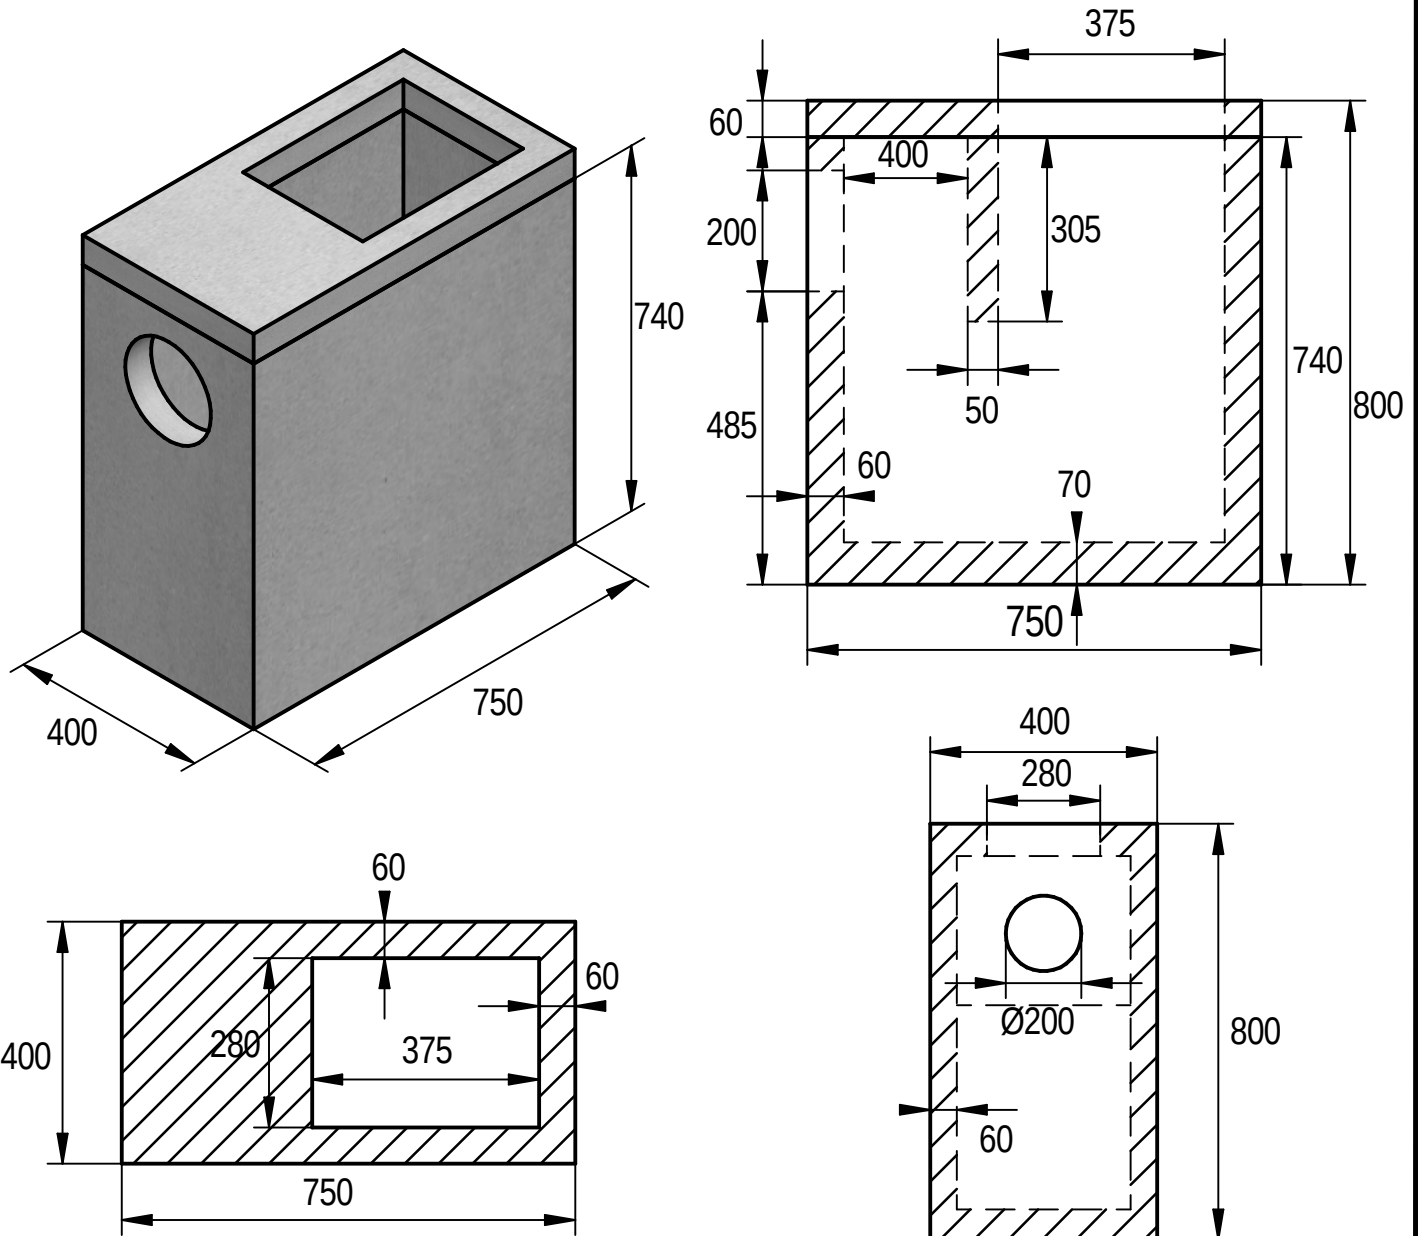

Standaard kale opening van Ø 201 mm.

Kale opening van Ø 186 mm met indrukmoef voor PVC aansluiting Ø 160 mm.

Cavité froids standard de Ø 201 mm.

Cavité froids de 186 mm avec manchon pour connexion PVC de Ø 160 mm.

TECHNISCHE FICHE / FICHE TECHNIQUE		
Milieuklasse / Classe d'exposition	XF4	Gewicht / Poids 320kg
Omgevingsklasse / Classe d'environnement	EE4	Tekenaar Jo Verbeken
Sterkteklasse / Classe de résistance	220	Productie / Production Gent
		Aantal / Nombre A4